



ORIGEM

MAPA DE DISPONIBILIDADE

CASA SOSSEGO (41 UN.)
LIVING INTEGRADO, CHURRASQUEIRA,
VARANDA, PÁTIO, LAVABO,
1 SUÍTE + 2 DORM COM BANHO SOCIAL.
ÁREA TOTAL PRIVATIVA: 126,78M²
ÁREA TOTAL: 170,30M²

CASA SOSSEGO CIELO (6 UN.)
LIVING INTEGRADO COM ABERTURAS
LATERAIS, LAREIRA, VARANDA, PÁTIO,
3 SUÍTES E ROOFTOP COM CHURRASQUEIRA.
ÁREA TOTAL PRIVATIVA: 195,96M²
ÁREA TOTAL: 233,39M²

CASA OÁSIS (21 UN.)
LIVING INTEGRADO, LAVABO,
CHURRASQUEIRA, LAREIRA,
VARANDA, PÁTIO E 3 SUÍTES.
ÁREA TOTAL PRIVATIVA: 153,72M²
ÁREA TOTAL: 195,14M²

CASA OÁSIS CIELO (12 UN.)
LIVING INTEGRADO, LAVABO, CHURRASQUEIRA,
LAREIRA, VARANDA, PÁTIO, 3 SUÍTES
E ROOFTOP COM CHURRASQUEIRA.
ÁREA TOTAL PRIVATIVA: 211,91M²
ÁREA TOTAL: 245,94M²

CASA OÁSIS SOLE (8 UN.)
LIVING INTEGRADO COM ABERTURAS LATERAIS,
LAVABO, CHURRASQUEIRA, LAREIRA, VARANDA,
PÁTIO, 3 SUÍTES E ROOFTOP COM CHURRASQUEIRA.
ÁREA TOTAL PRIVATIVA: 211,91M²
ÁREA TOTAL: 245,94M²

GESTÃO DE LANÇAMENTO


INCORPORAÇÃO E CONSTRUÇÃO

PROJETO E DESENVOLVIMENTO

FORCE

Construtora Raupp

VIDRO

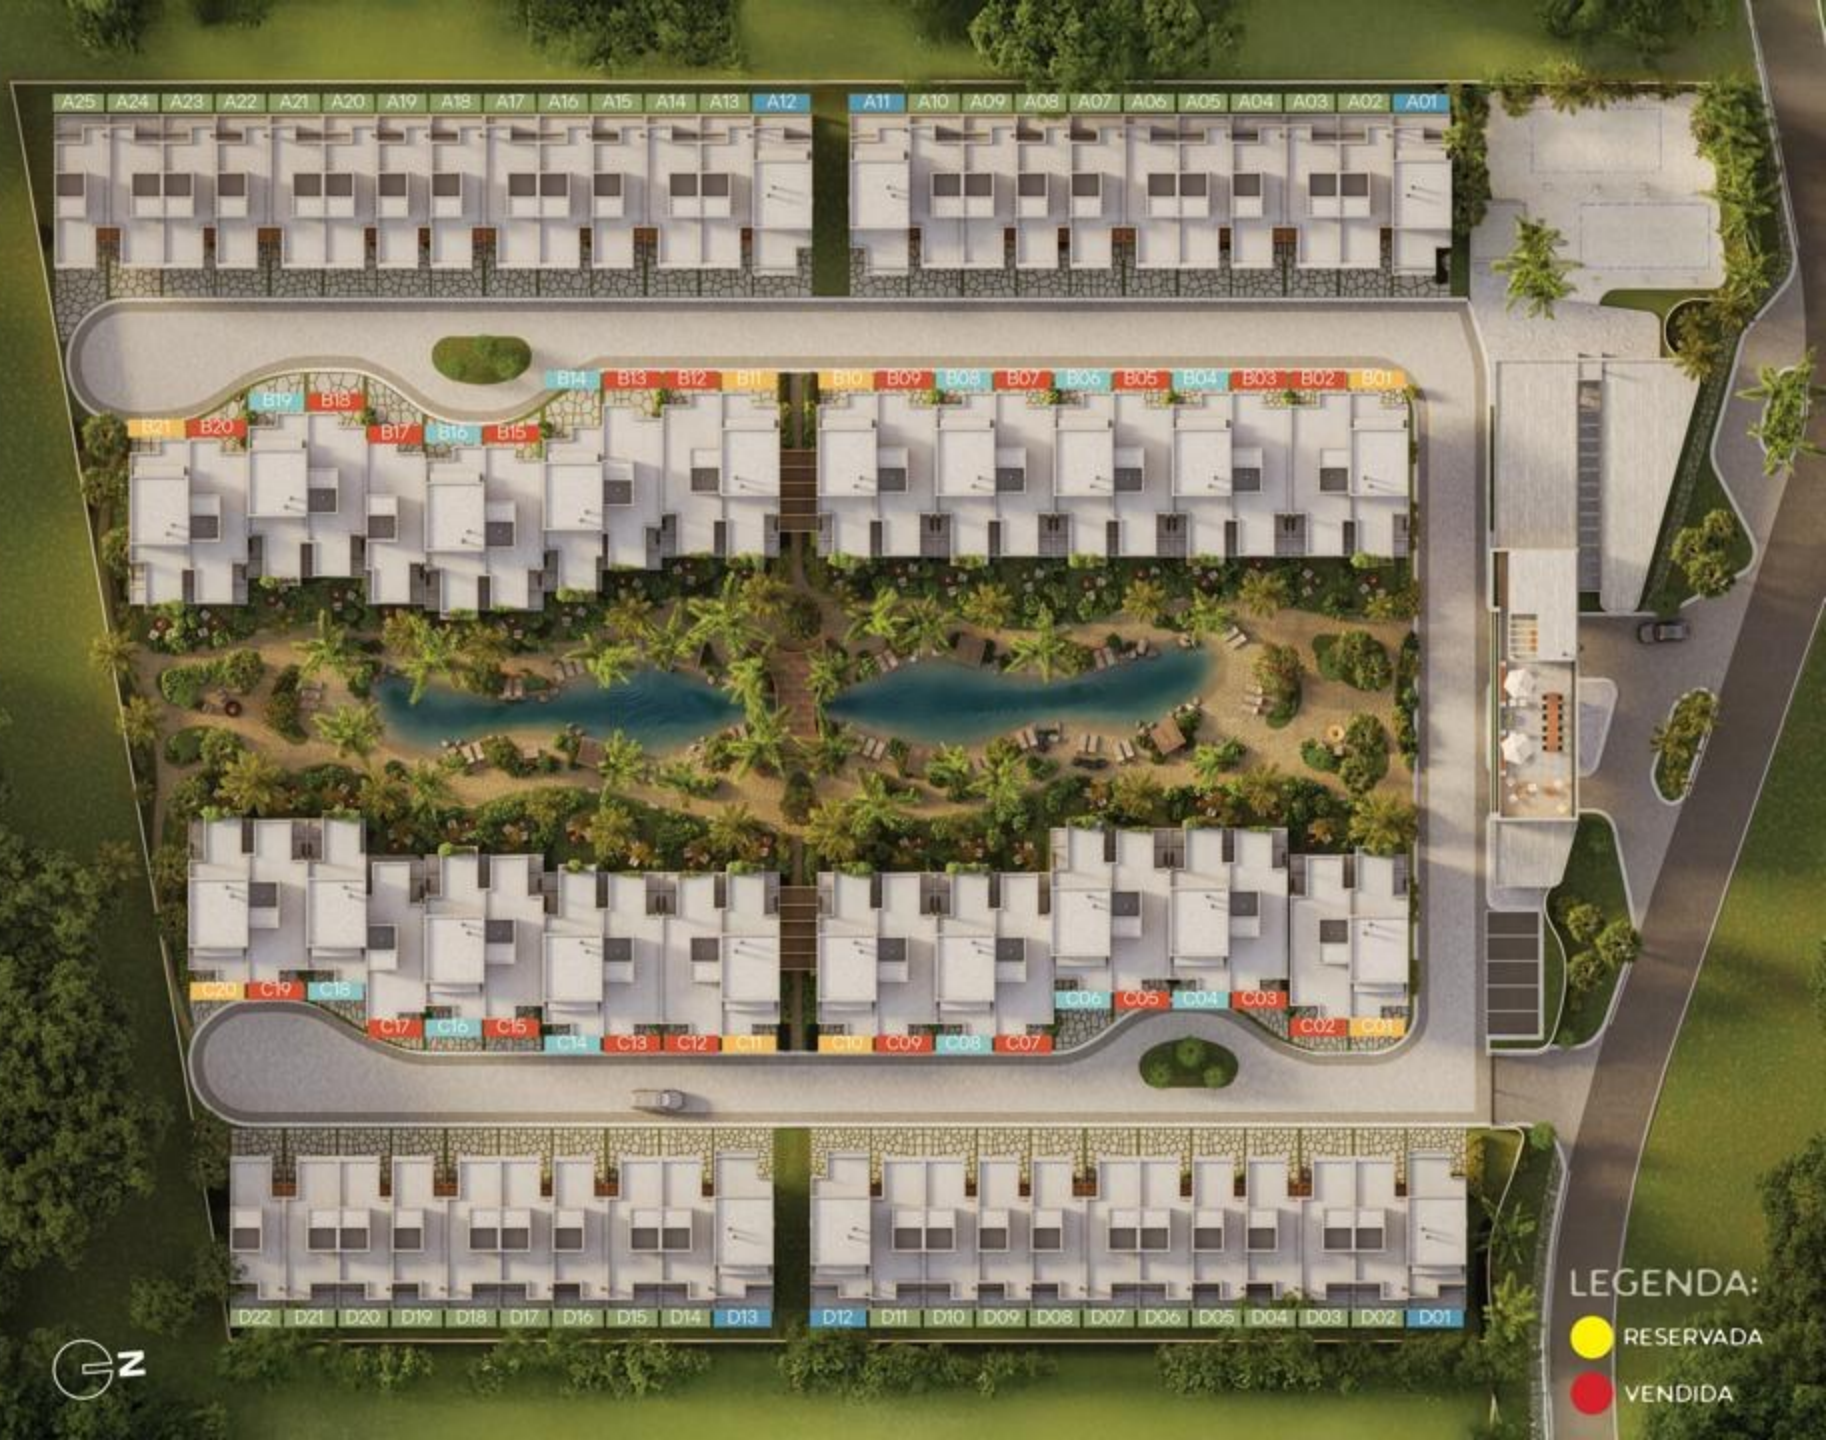

LEGENDA:

● RESERVADA
● VENDIDA